


Přechodná úprava provozu v obci Svojšice, na silnici III/00411, rekonstrukce propustku

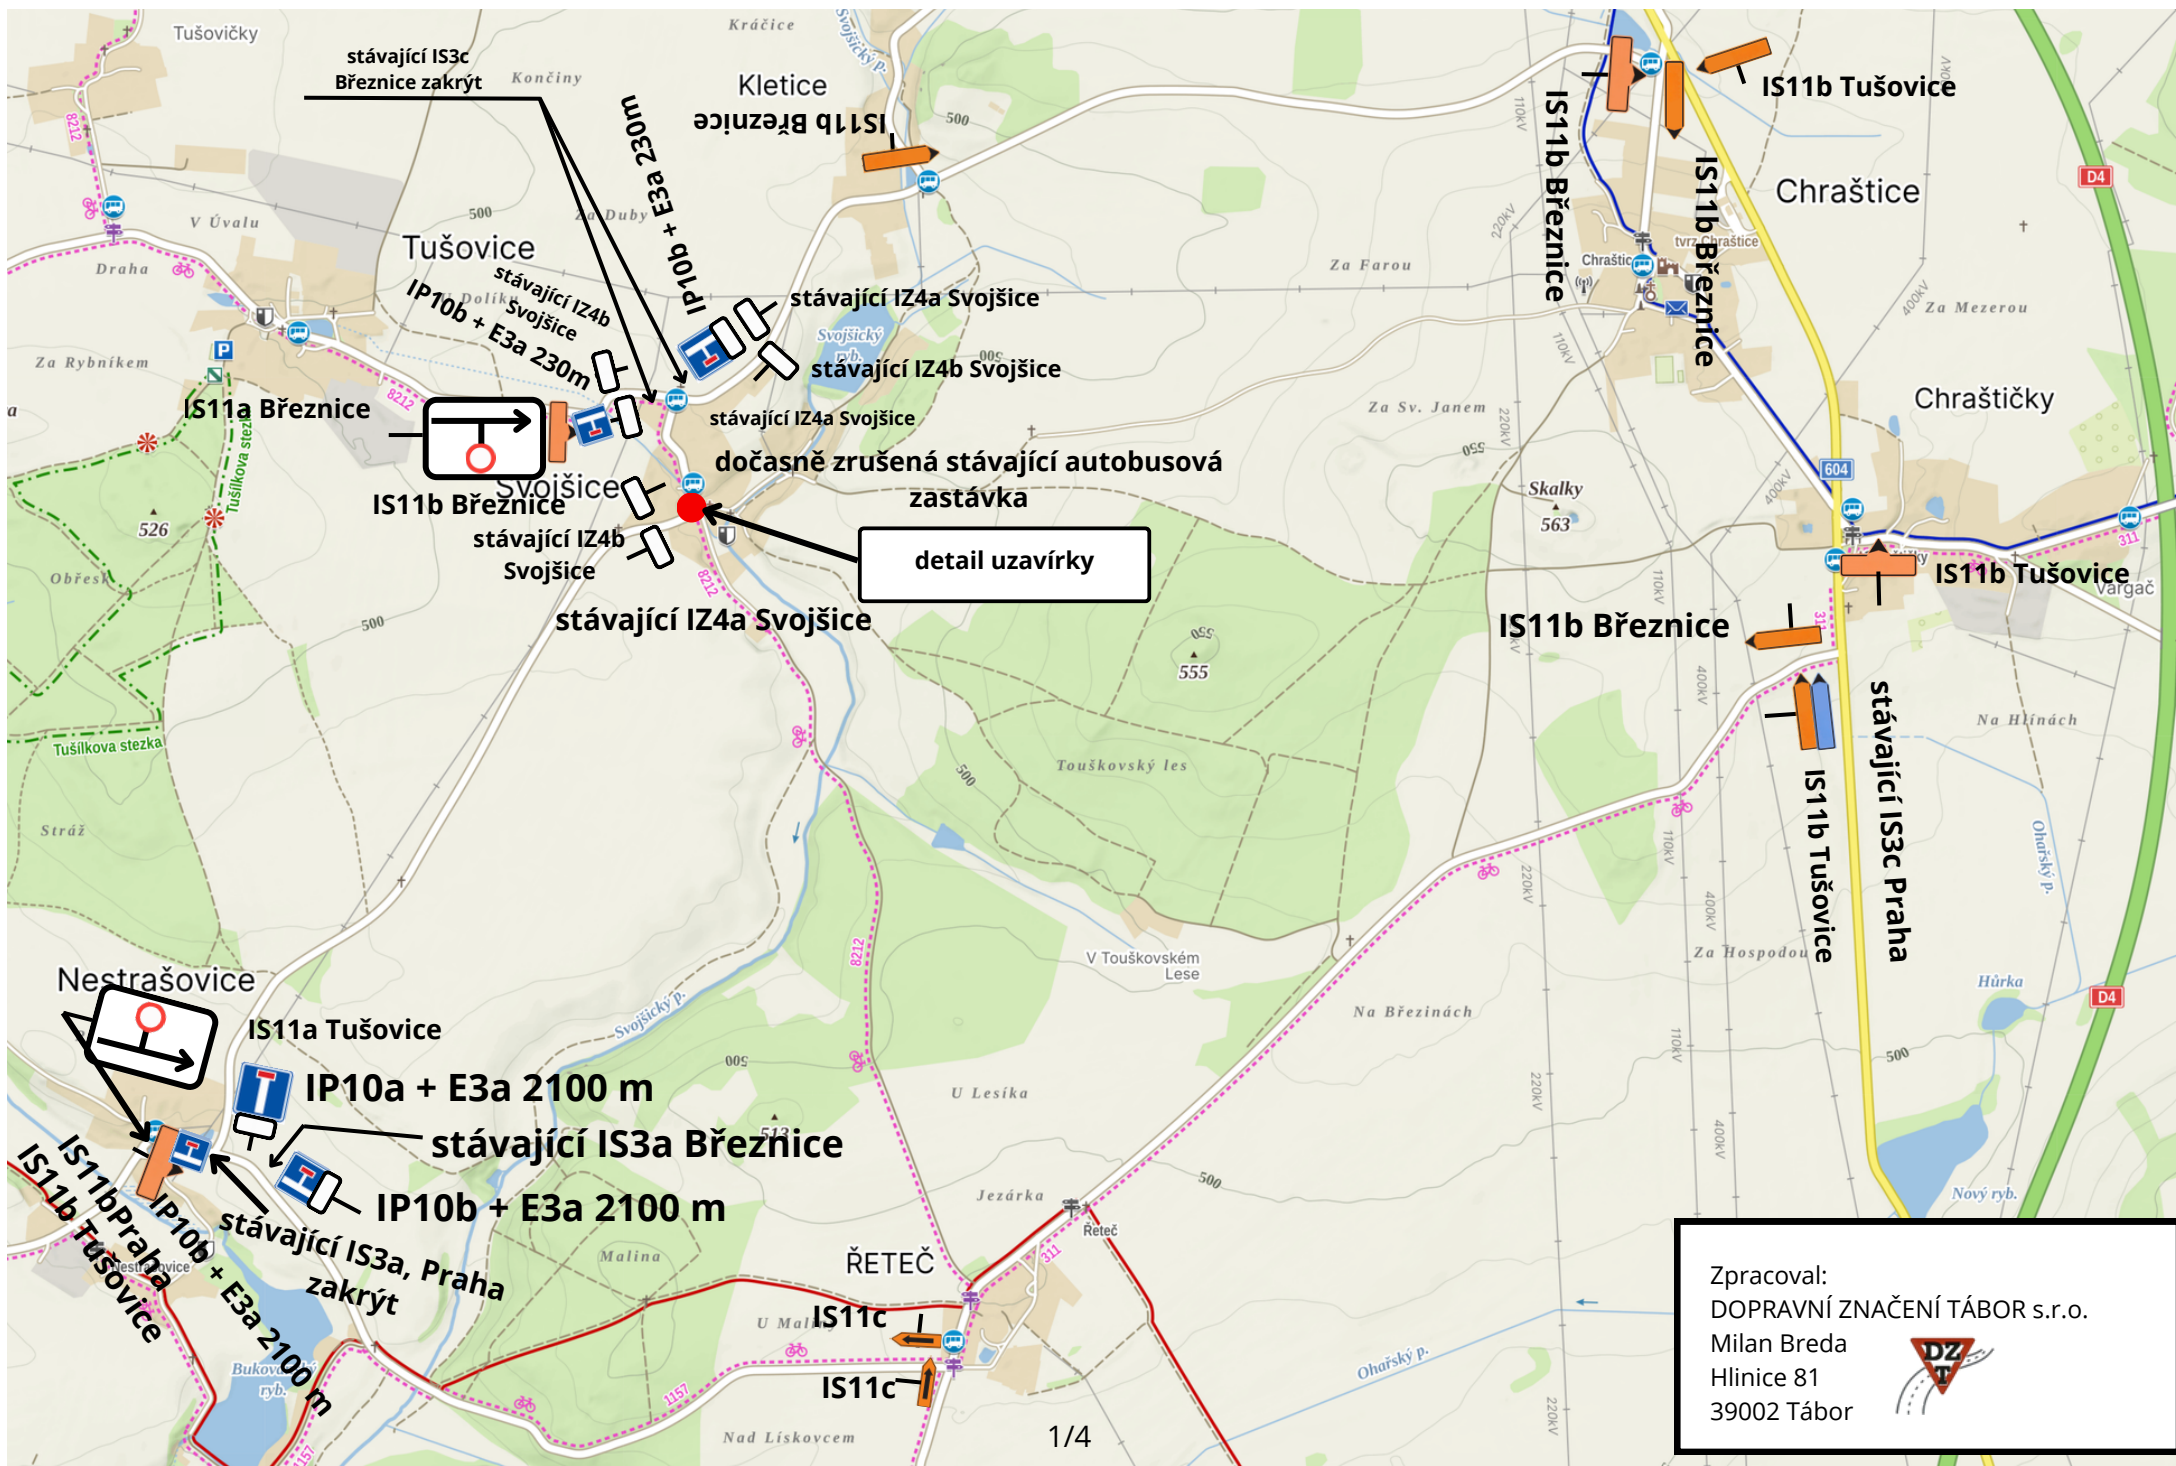


Přechodná úprava provozu v obci Svojšice, na silnici III/00411, rekonstrukce propustku

Detail uzavírky v obci Svojšice




Přechodná úprava provozu v obci Svojšice, na silnici III/00411, rekonstrukce propustku

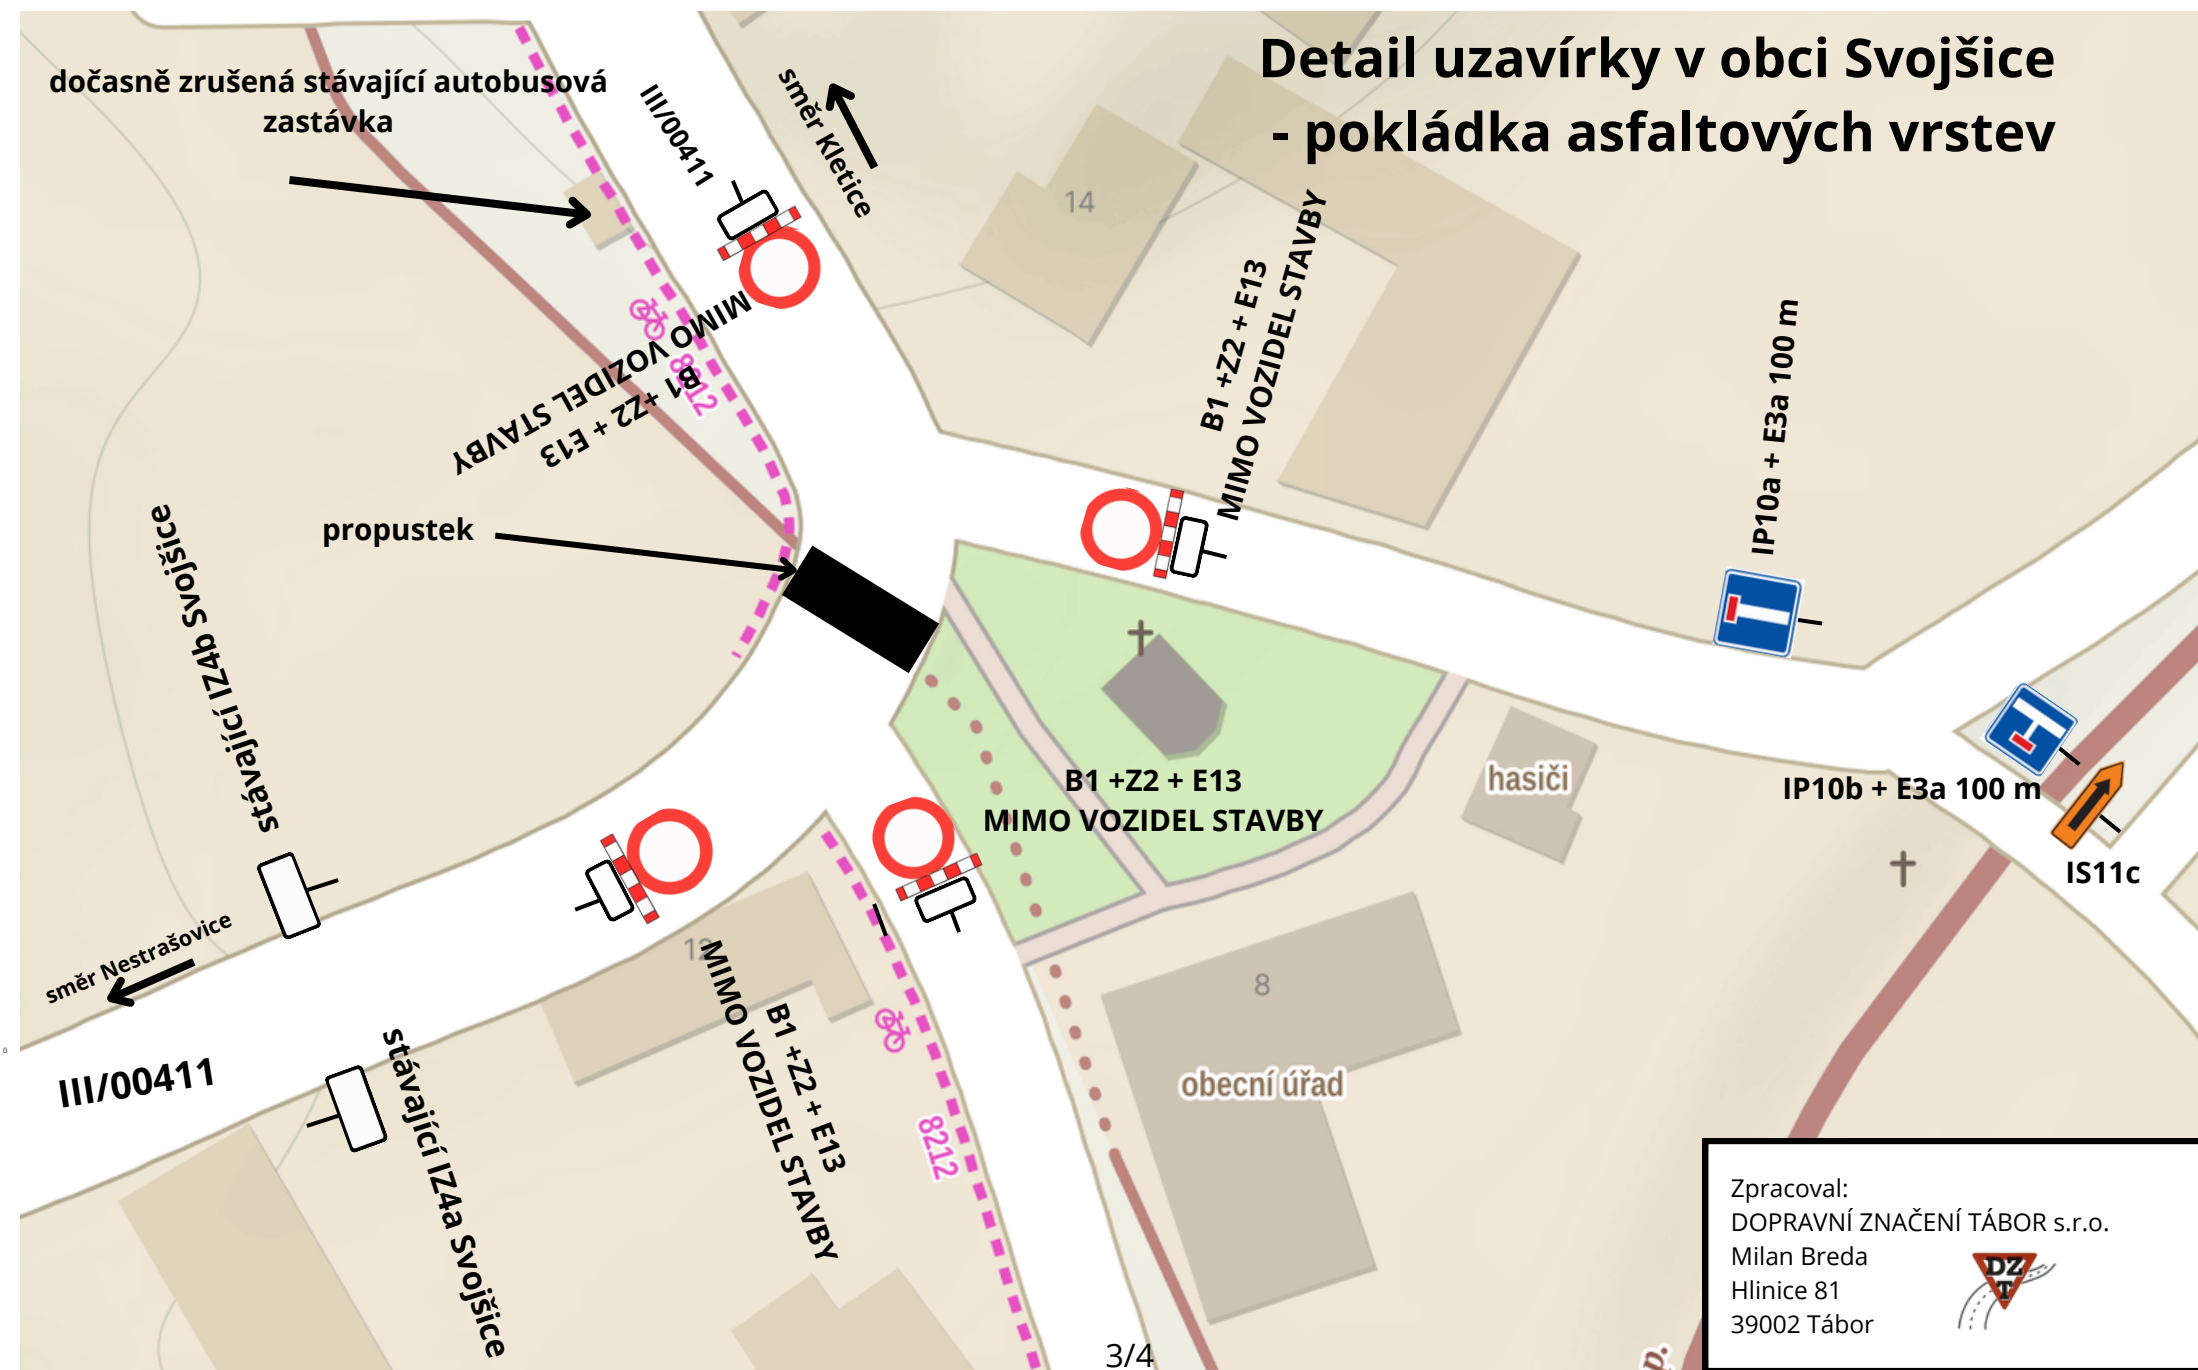

Přechodná úprava provozu v obci Svojšice, na silnici III/00411, rekonstrukce propustku

Pokládka asfaltových vrstev

--- vjezd a výjezd dopravní
obsluhy do části obce Svojšice

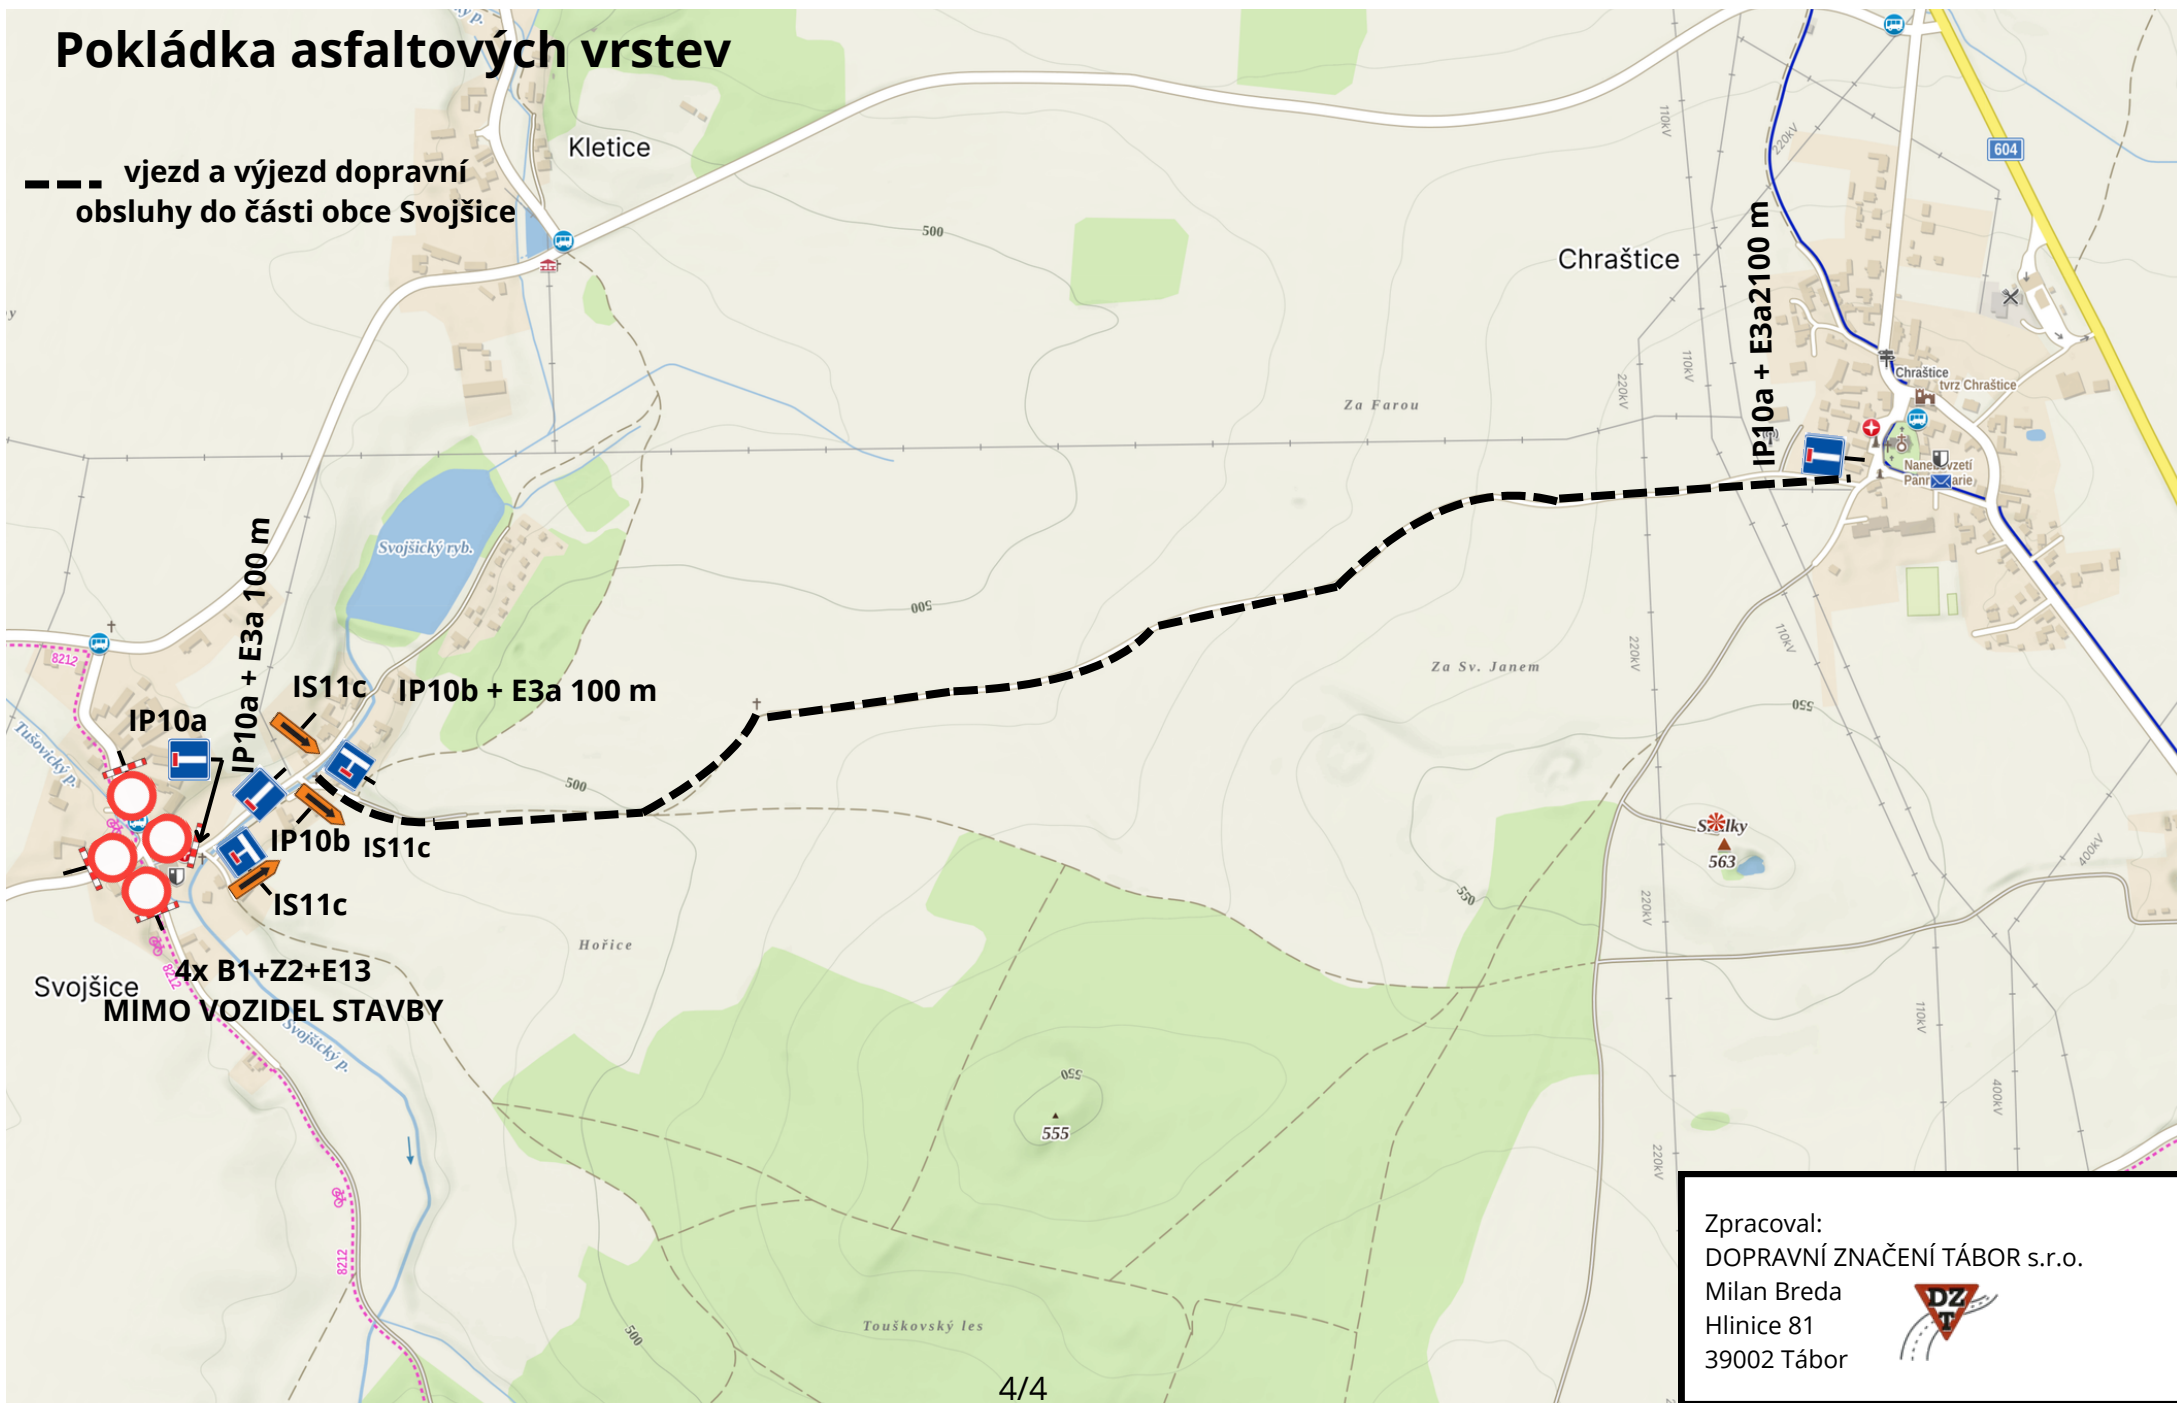

Zpracoval:
DOPRAVNÍ ZNAČENÍ TÁBOR s.r.o.
Milan Breda
Hlinice 81
39002 Tábor

