SDRUŽENÝ OBJEKT
PŮDORYS
1:50

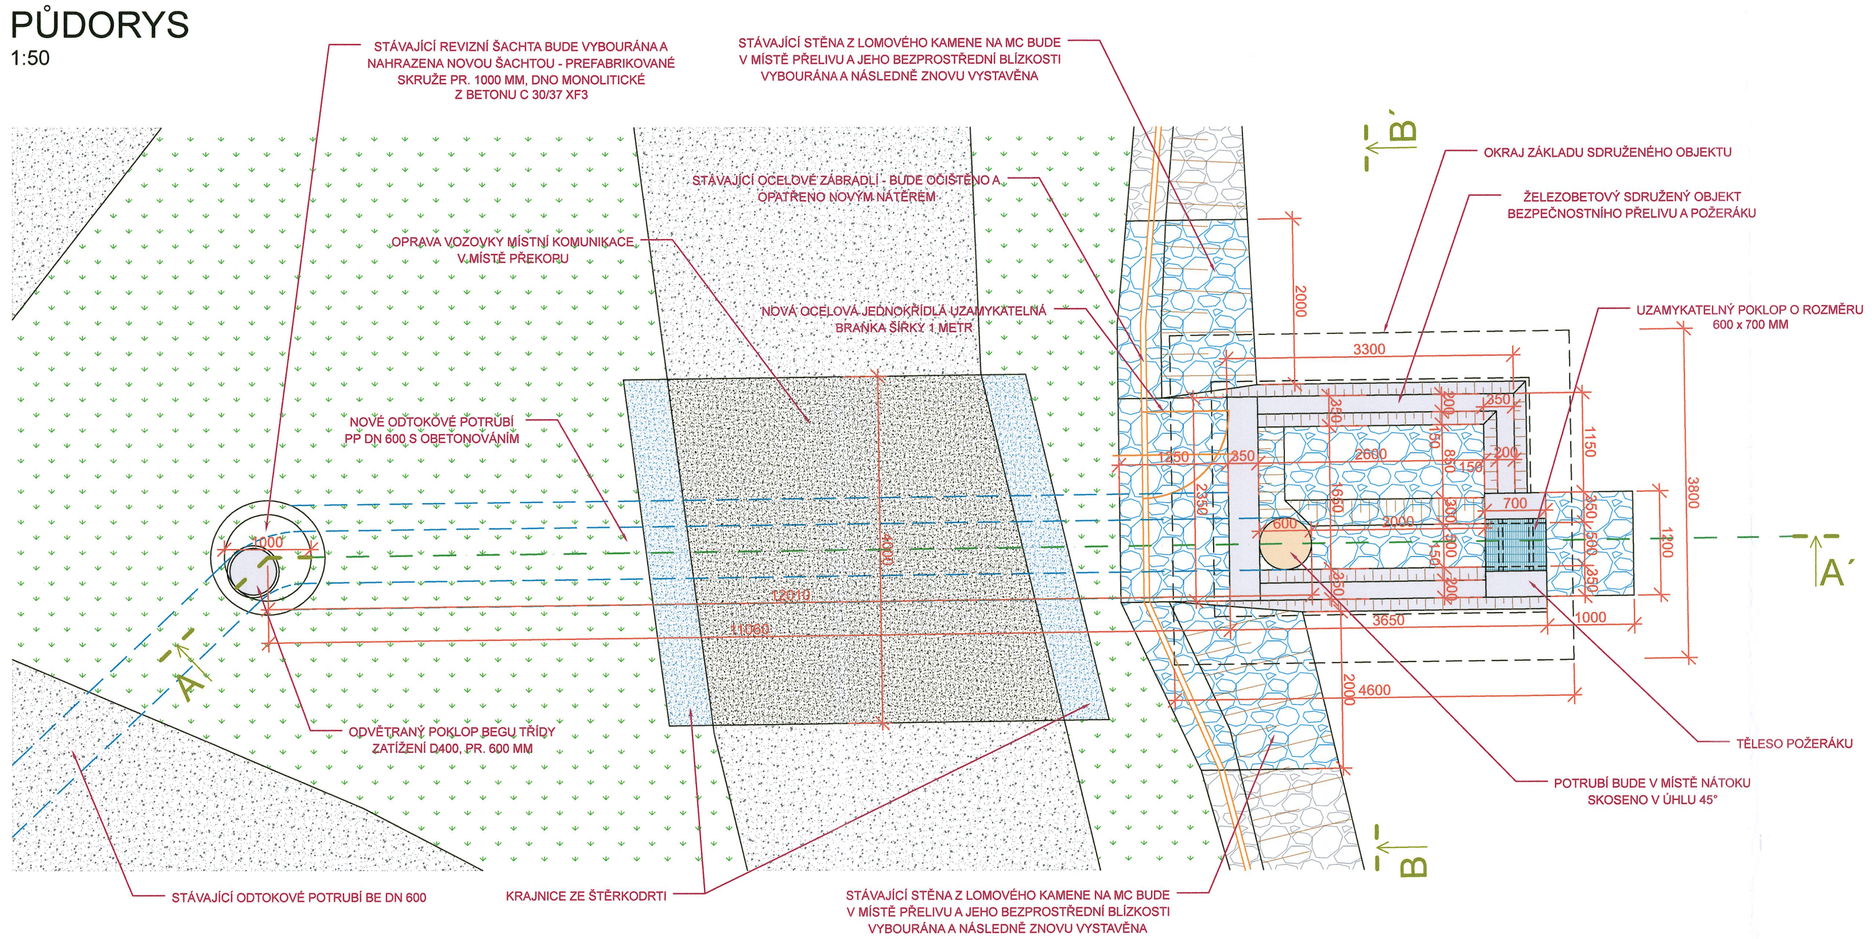

VZOROVÝ ŘEZ ODTOKOVÝM POTRUBÍM
1:25

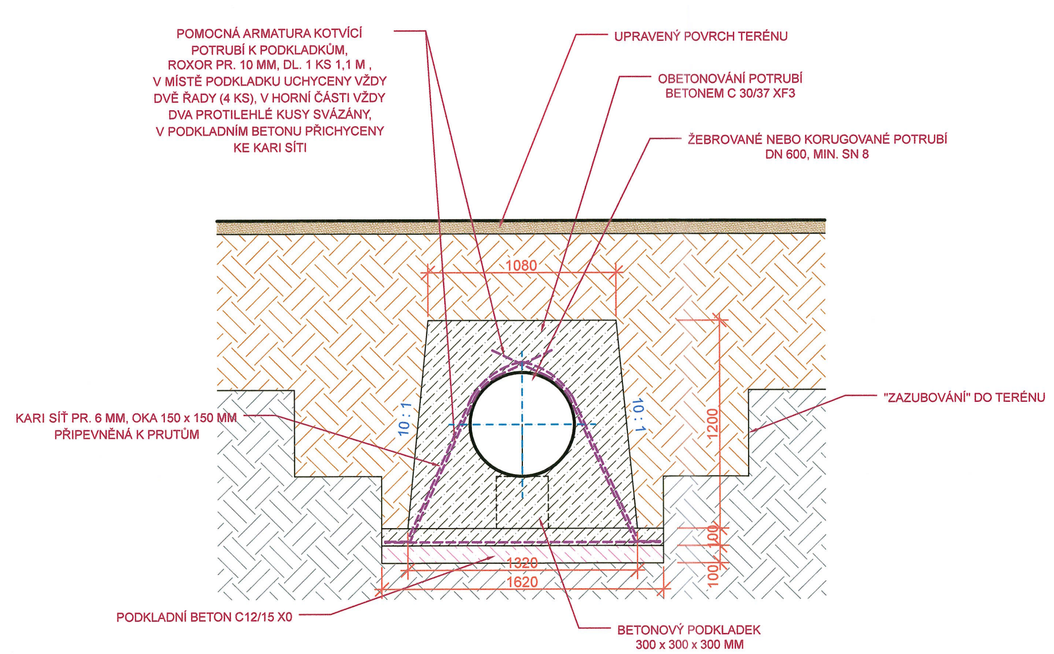

LEGENDA ŠRAFŮ - PŮDORYS / POHLED

- BETON / ŽELEZOBETON
- ZDIVO / DLAŽBA Z LOMOVÉHO KAMENE DO BETONU S VYSPÁROVÁNÍM
- ZDIVO Z LOMOVÉHO KAMENE NA MC STÁVAJÍCÍ
- TRAVNATÁ PLOCHA
- OCELOVÁ KONSTRUKCE S POVRCHEM OPATŘENÝM ŽÁROVÝM POZINKOVÁNÍM
- PLASTOVÉ PP A PVC POTRUBÍ
- ASFALTOVÁ VOZOVKA - STÁVAJÍCÍ
- ASFALTOVÁ VOZOVKA - NOVÁ V MÍSTĚ PŘEKOPU
- NOVÁ KRAJNICE ZE ŠTĚRKODRTI

LEGENDA ŠRAFŮ - ŘEZY

- BETON TŘÍDY C 30/37 XF3
- ZDIVO / DLAŽBA Z LOMOVÉHO KAMENE DO BETONU S VYSPÁROVÁNÍM
- HUTNĚNÝ PODSYP Z KAMENIVA FR. 0/32 (PŘÍP. 0/63)
- HUTNĚNÝ ZÁSYP VHODNOU ZEMINOU
- PODKLADNÍ BETON TŘÍDY C 30/37 XF3
- HUMÓZNÍ VRSTVA TL. 150 MM S OSETÍM TRÁVOU
- STÁVAJÍCÍ PŮDNÍ PROFIL / ZEMNÍ TĚLESO
- PREFABRIKOVANÝ ŽELEZOBETON
- STÁVAJÍCÍ BETONOVÁ / ŽELEZOBETONOVÁ KONSTRUKCE
- ASFALT NOVÝ

LEGENDA TYPŮ ČAR V PŮDORYSU / POHLEDU

- HRANA OBJEKTU / KONSTRUKCE
- HRANA OBJEKTU / KONSTRUKCE POD ROVINOU ŘEZU
- HRANA OBJEKTU / KONSTRUKCE POD ROVINOU ŘEZU ODTOKOVÉ POTRUBÍ OD POŽERÁKU
- OSA ZDRŽE / ODTOKOVÉHO POTRUBÍ

LEGENDA TYPŮ ČAR V ŘEZU

- HRANA OBJEKTU V ŘEZU OBTÉKANÁ VZDUCHEM / VODOU
- HRANA OBJEKTU / KONSTRUKCE
- HRANA OBJEKTU / KONSTRUKCE POD ROVINOU ŘEZU
- HRANA OBJEKTU / KONSTRUKCE NAD ROVINOU ŘEZU
- VÝZTUŽ - KARI SÍŤ 100/100/80 MM, KRYTÍ 30 MM, PŘEKRYTÍ SÍTÍ MIN. 300 MM
- DILATACE - EXTRUDOVANÝ POLYSTYREN TL. 20 MM
- PRACOVNÍ SPÁRA - BUDE TĚSNĚNA POMOCÍ BENTONITOVÉHO PÁSKU
- PRACOVNÍ SPÁRA BEZ TĚSNĚNÍ
- OSA ODTOKOVÉHO POTRUBÍ

Poznámka pro zděné konstrukce z lomového kamene:
Dlažby budou zděny na nekonstrukční beton třídy C 16/20 nXF1 (konzistence S1, kamenivo 8 mm) a zdivo (stěny, zídky) na nekonstrukční beton třídy C 20/25 nXF3 (konzistence S1, kamenivo 8 mm). Pohledové spáry budou vyplněny nekonstrukčním betonem třídy M 25 XF3 – 4 (konzistence S1, kamenivo 4 mm) s vyhlazením.
Před zahájením stavby zajistí zhotovitel rozbor vody ze zdrže (zejména je potřeba zjistit její pH), na jehož základě může být upravena navržená receptura betonových směsí pro prováděné konstrukce.

ŘEZ A - A´
1:50

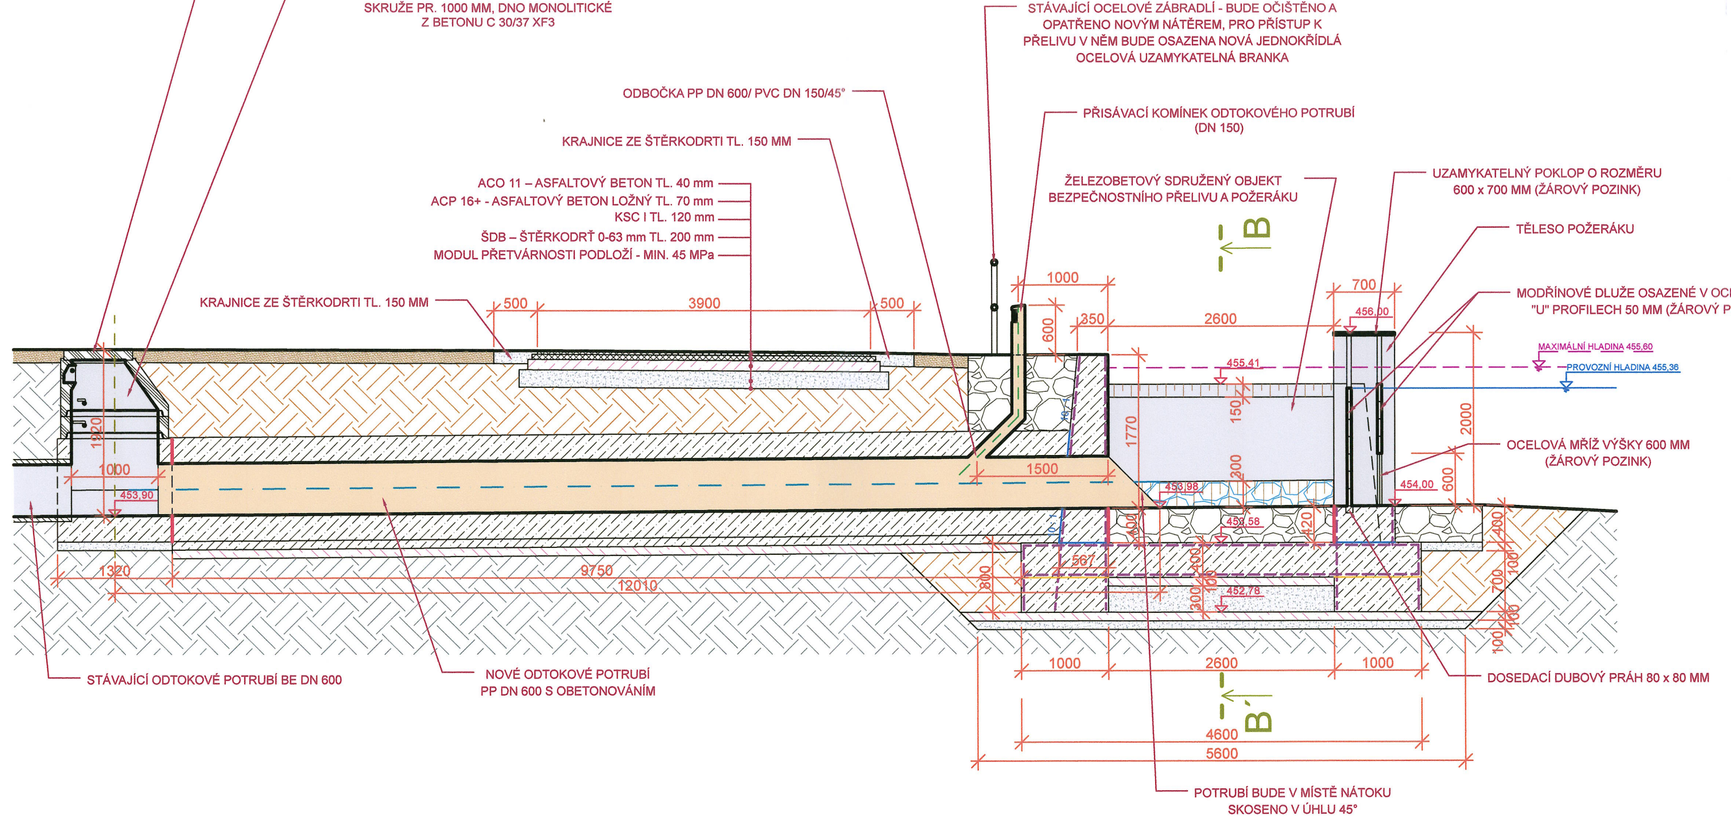

ŘEZ B - B´
1:50

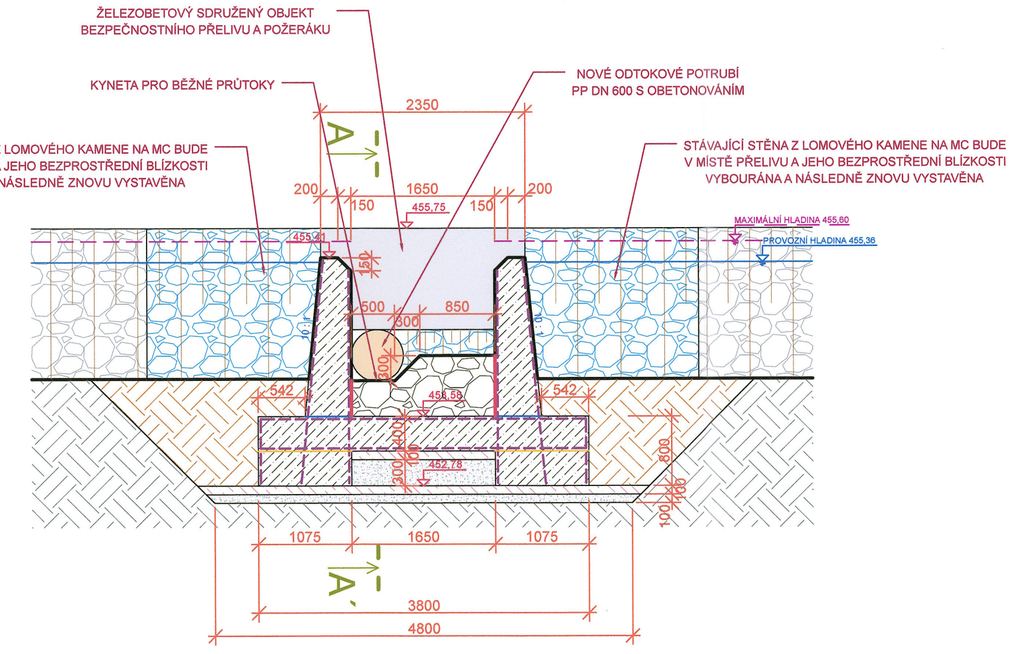

D

Souřadnicový systém S-JTSK, Výškový systém B.p.v

Objednatel projektové dokumentace:
Obec Nestrašovice
Nestrašovice 37
262 72 Březnice
IČO: 00662917

Akce:
OBNOVA VODNÍ NÁDRŽE "OBECNÍ RYBNÍK" V NESTRAŠOVICÍCH

Zhotovitel PD:
PAVLA ŠILHANOVÁ, DiS.
Chrášť 4, Rakovice, 387 73
Tel.: 723 158 908
e-mail: vapo@seznam.cz
www.vapo.webnode.cz
IČ: 05288231

Navrhl: Ing. Jiří KOTRBA
Kreslil: Pavla ŠILHANOVÁ, DiS.
Zodpovědný projektant: Ing. Jiří KOTRBA
Investor, objednatel PD: Obec Nestrašovice, Nestrašovice 37, 262 72 Březnice
Obec: Nestrašovice | k.ú.: Nestrašovice
Část: D.1 – DOKUMENTACE OBJEKTŮ A TECHNICKÝCH A TECHNOLOG. ZAŘÍZENÍ
D.1.1 – STAVEBNĚ KONSTRUKČNÍ ŘEŠENÍ
Příloha: SDRUŽENÝ OBJEKT - DETAIL

Datum: 7/2023
M/Měřítko: 1:50/1:25
Stupeň PD: DOKUMENTACE PRO OHLÁŠENÍ STAVBY NEBO VYDÁNÍ STAVEBNÍHO POVOLENÍ
Číslo zakázky: 33.2023
Formát: 10 x A4
Parè č.: 4
Část PD: D.1.2
Čís. přílohy: 5.