


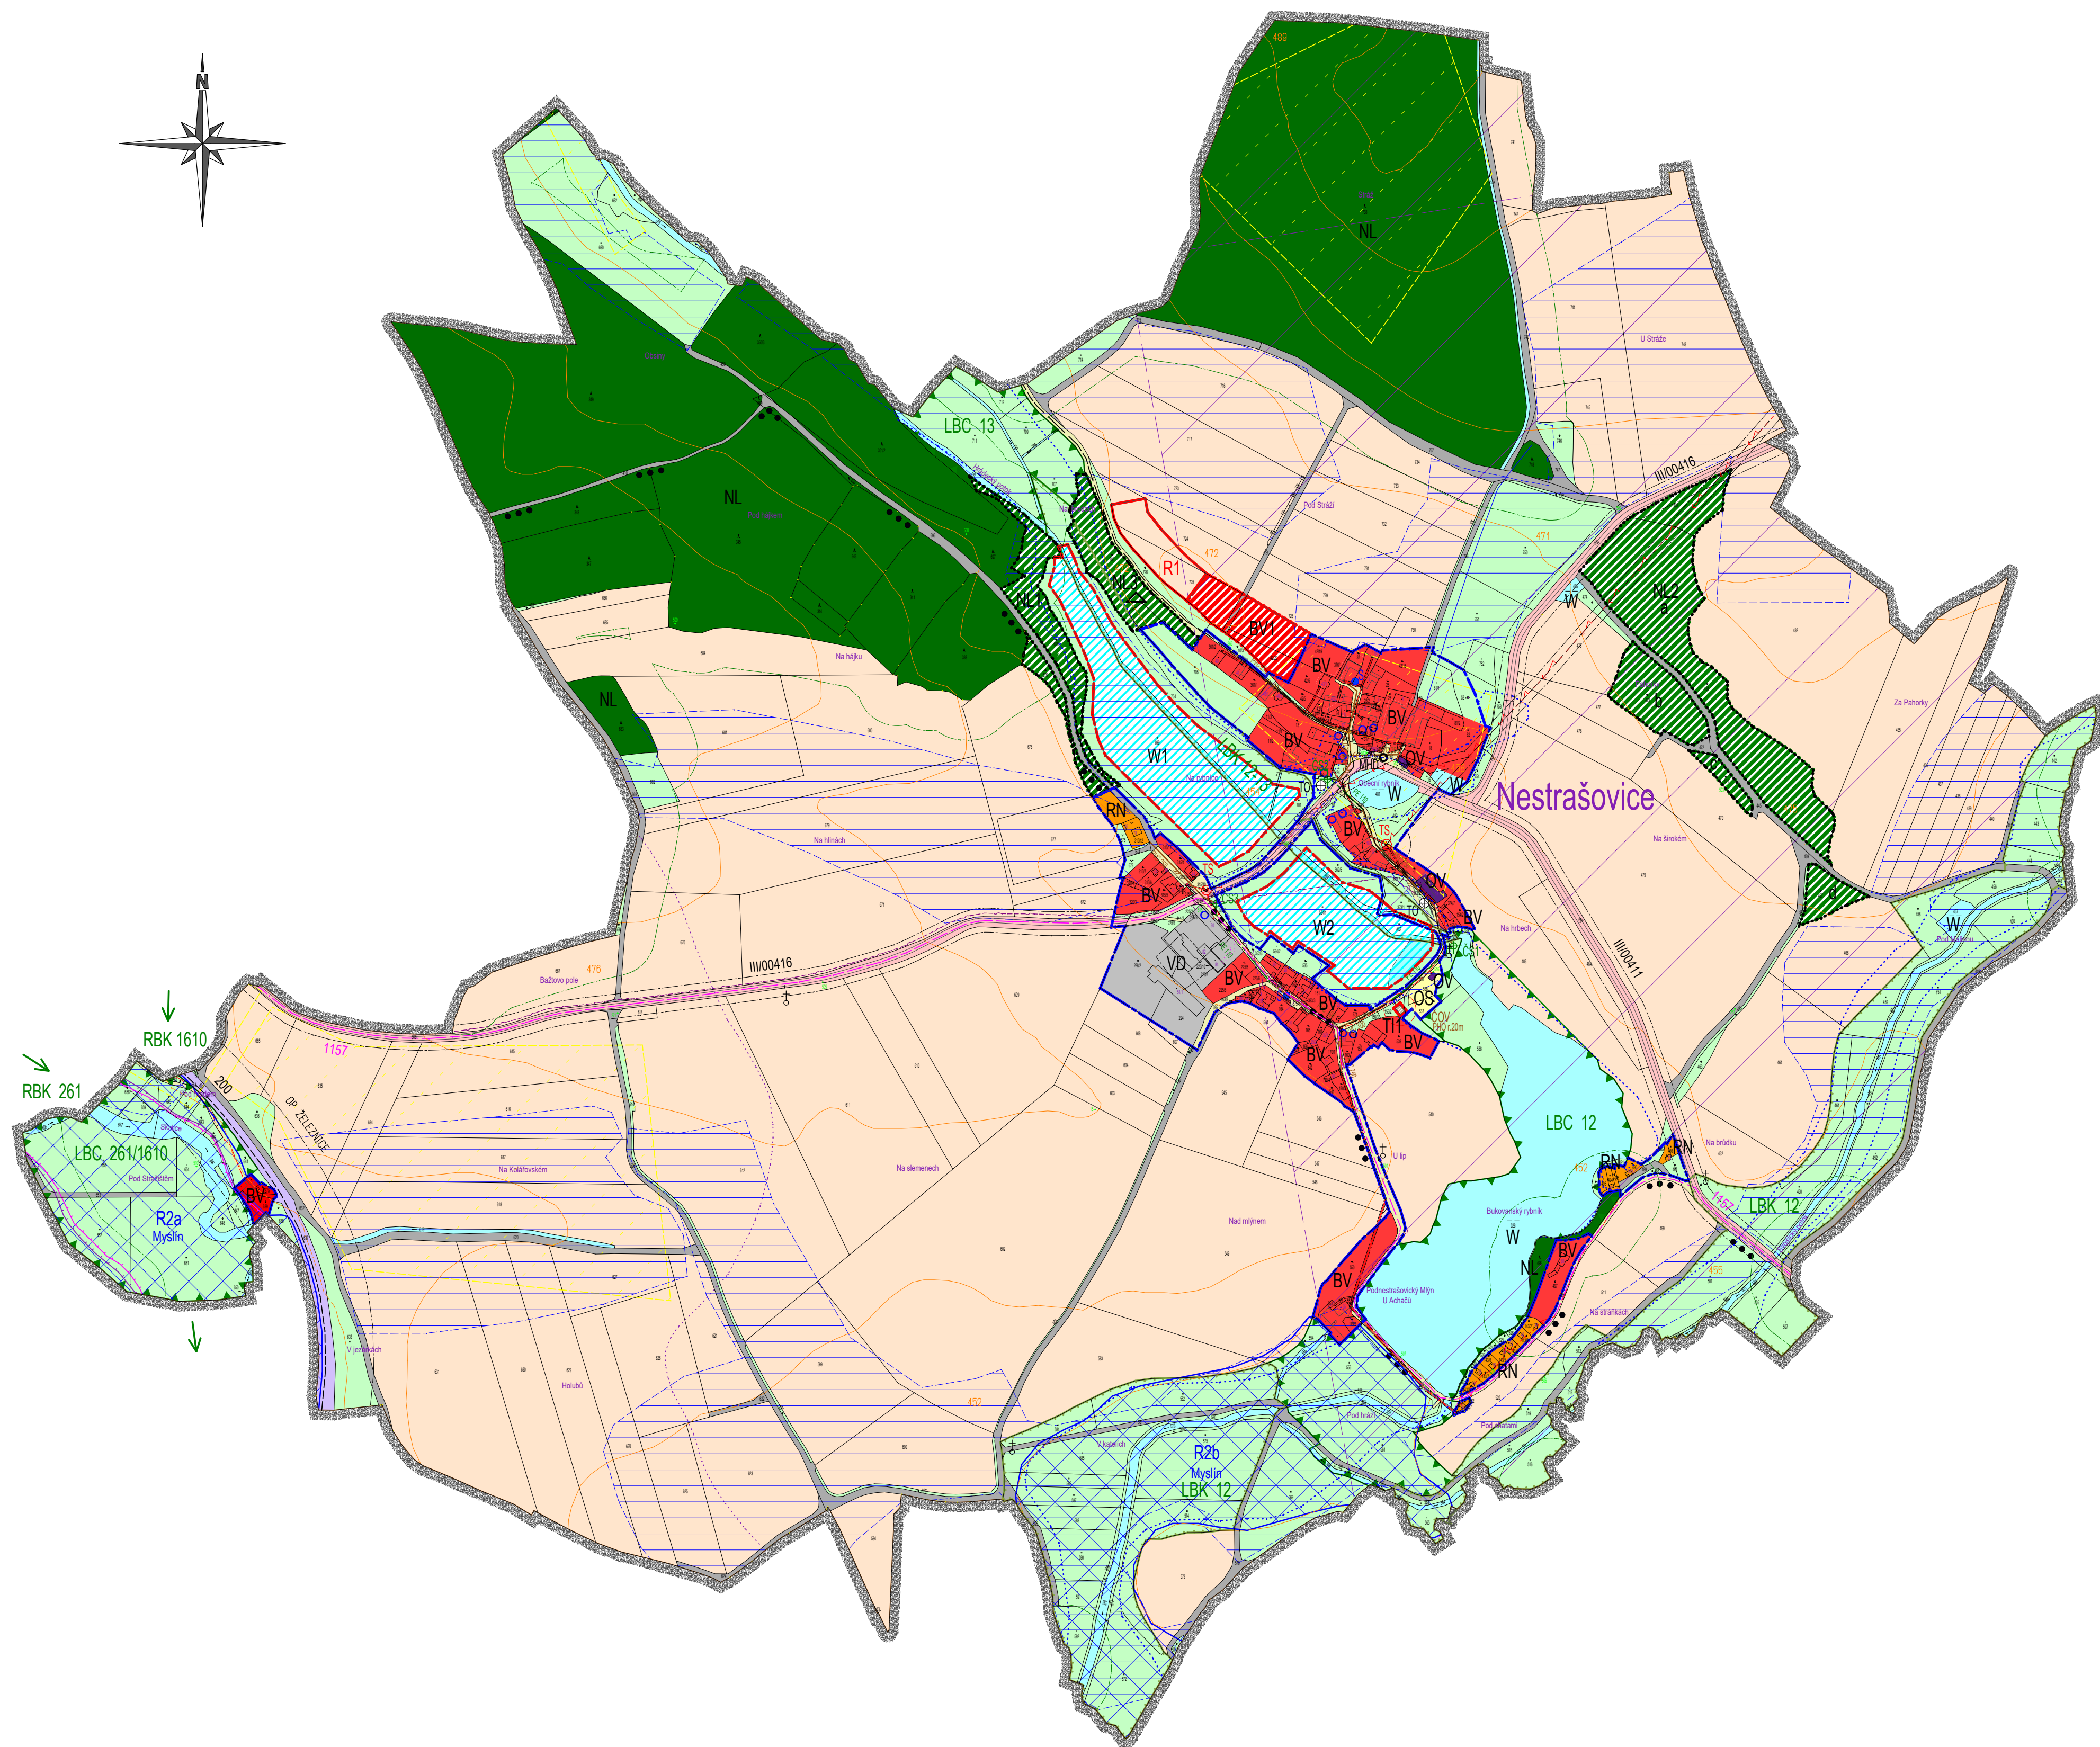

ÚZEMNÍ PLÁN

ÚPLNÉ ZNĚNÍ PO VYDÁNÍ ZMĚNY č.1 ÚZEMNÍHO PLÁNU


	HRANICE KATASTRÁLNÍHO ÚZEMÍ - ŘEŠENÉ ÚZEMÍ		
	ZASTAVĚNÉ ÚZEMÍ K 31.7. 2017		
	ZASTAVITELNÉ ÚZEMÍ		
	PLOCHY ZMĚN V KRAJINĚ		
PLOCHY S ROZDÍLNÝM ZPŮSOBEM VYUŽITÍ			
STAV:	NÁVRH:	REZERVA:	
			PLOCHY BYDLENÍ V RD - VENKOVSKÉ
			PLOCHY OBČANSKÉHO VYBAVENÍ - VEŘEJNÁ INFRASTRUKTURA
			VÝROBNÍ A PODNIKATELSKÉ PLOCHY - DROBNÁ A ŘEMESLNÁ VÝROBA
			PLOCHY REKREACE
			PLOCHY OBČANSKÉHO VYBAVENÍ - REKREACE A SPORT
			PLOCHY LESNÍ (OP 50m OD LESA)
			LOUKY, SADY, PASTVINY A ZELEŇ OSTATNÍ
			ORNÁ PŮDA
			PLOCHY VODNÍ A VODOHOSPODÁŘSKÉ
			PLOCHY A OBJEKTY TECHNICKÉHO VYBAVENÍ (ČOV)
			STANICE MHD
			POPELNICE, TRÍDĚNÝ ODPAD
			SKLÁDKA ZAVEZENÁ
			KŘÍŽEK U CESTY
DOPRAVNÍ INFRASTRUKTURA			
			KOMUNIKACE III. TŘÍDY, III/00411 + III/00416 (OP 15m OD OSY VOZOVKY)
			MÍSTNÍ KOMUNIKACE
			ÚČELOVÉ KOMUNIKACE
			ZNAČENÁ PĚŠÍ TURISTICKÁ TRASA NA ORLÍK
			CYKLISTICKÁ STEZKA č. 1157 NA ORLÍK
			ŽELEZNICE (OP 60m OD KRAJNÍ KOLEJE)
ÚZEMNÍ SYSTÉM EKOLOGICKÉ STABILITY			
			LOKÁLNÍ BIOCENTRUM (LBC)
			LOKÁLNÍ BIOKORIDOR (LBK)
			REGIONÁLNÍ BIOKORIDOR (RBK)
TECHNICKÁ INFRASTRUKTURA			
			VRCHNÍ VEDENÍ EL. ENERGIE VN, NN (OP VN22kV 7/10m OD KRAJ. VODIČE)
			KABELOVÉ VEDENÍ NN
			TRAFOSTANICE
			VEŘEJNÉ STUDNY
			GRAVITAČNÍ KANALIZACE (OP 1,5m NA OBĚ STRANY)
			VÝTLAČNÁ KANALIZACE (OP 1,5m NA OBĚ STRANY)
			ČERPACÍ STANICE
			ČISTIČKA ODPADNÍCH VOD
			ÚZEMÍ CHRÁNĚNÁ PRO AKUMULACI POVRCHOVÝCH VOD "MYSLÍN"
			KOMUNIKAČNÍ VEDENÍ
			OP KOMUNIKAČNÍHO VEDENÍ - VÝŠKOVÉ OMEZENÍ VÝSTAVBY (MO ČR)
LIMITY VYUŽITÍ ÚZEMÍ			
			OCHRANNÁ PÁSMA VŠEOH. DRUHU
			STANOVENÉ ZÁPLAVOVÉ ÚZEMÍ SKALICE Q100
			AKTIVNÍ ZÓNA ZÁPLAVOVÉHO ÚZEMÍ SKALICE PRO Q100
			ZÁTOPOVÉ ÚZEMÍ (HRADECKÉHO A SVOJSICKÉHO POTOKA DLE POSOUZENÍ)
			MELIOROVANÉ POZEMKY
			HRANICE ÚTVARŮ POVRCHOVÝCH A PODZEMNÍCH VOD
			ARCHITEKTONICKY CENNÁ STAVBA, SOUBOR
			ÚZEMÍ S ARCHEOLOGICKÝMI NÁLEZY + CELÉ ÚZEMÍ
			OCHRANNÉ PÁSMO LESA (50 m OD OKRAJE LESA)
			ZRANITELNÁ OBLAST, REGION LIDOVÉ ARCHITEKTURY - CELÉ ÚZEMÍ

SPRÁVNÍ ORGÁN, který Změnu č.1 územního plánu vydal Zastupitelstvo obce NESTRAŠOVICE Nestrašovice 37, 262 72 Břežnice starosta obce Pavel Krotký	POŘIZOVATEL MěÚ PŘÍBRAM, Stavební úřad a územní plánování Oddělení územního plánování (úřad územního plánování) Tyršova 108, 261 19 Příbram I Oprávněná úřední osoba: Bc.Vojtěch Vavěra vedoucí oddělení územního plánování
Poradové číslo poslední změny ÚP: 1 Datum nabytí účinnosti Změny č.1 ÚP:	

4. KOORDINAČNÍ VÝKRES

1 : 5 000

Ing.arch. Jiřina EČEROVÁ
Bellušova 1807, 155 00 Praha 5
Atelier:
Ing.Vladimír Matějka - ASA Projekt
Legionářů 400, 261 01 Příbram VII
e-mail: ecerova@seznam.cz
tel. +420 774 222 356

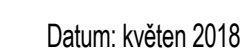

Datum: květen 2018

Číslo paré: